


**ANMÄRKNING**

Vy ses från uppsättningsidan.  
OBS! Karm runt om och kantjörn  
måste liva!

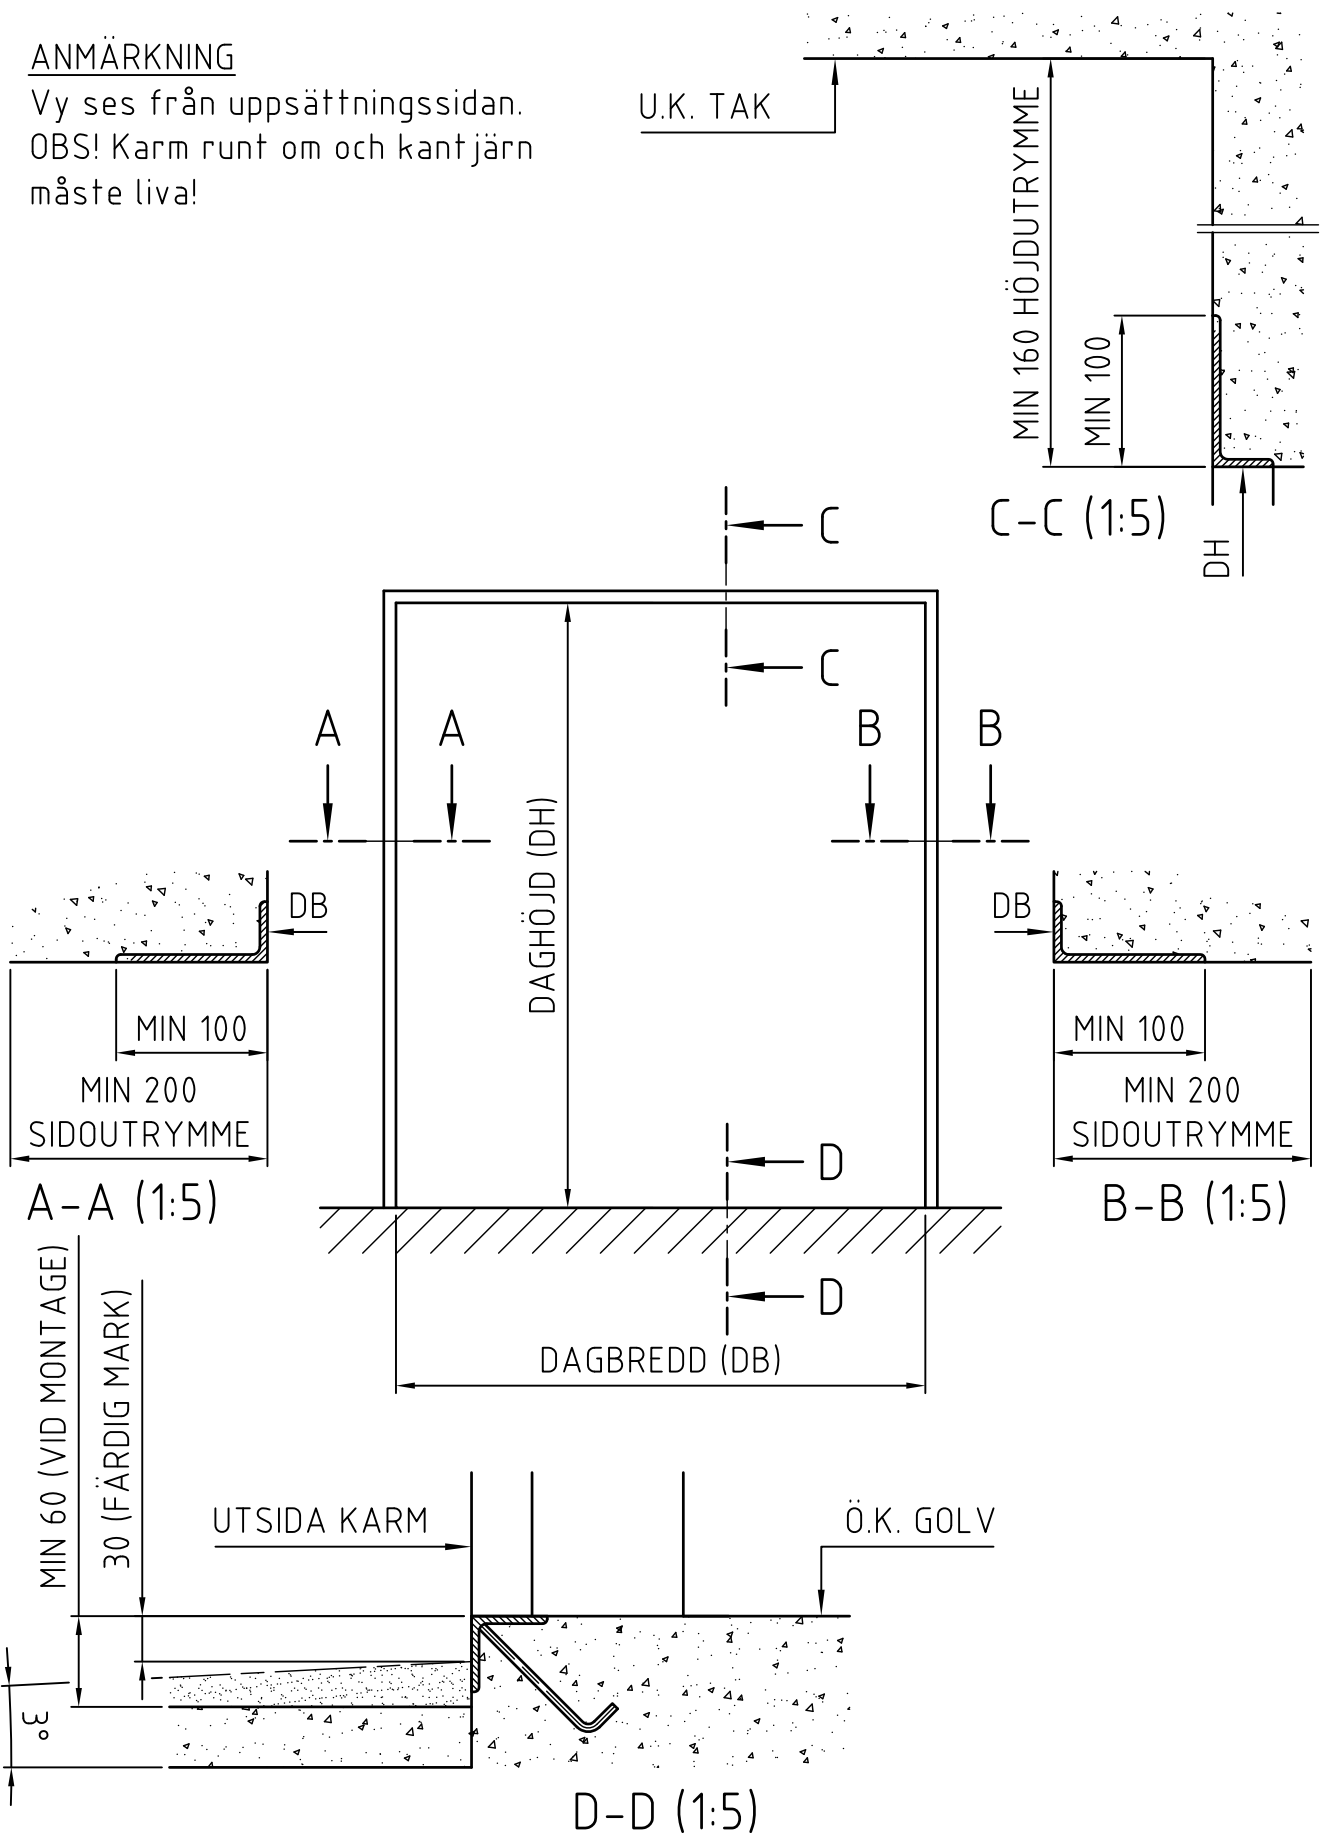

This document is our property and must not without our permission in writing be altered, copied, used for manufacturing or communicated to any other person or company.

Konst.	Ritad	Kontroll.	Godkänd
TB	MJN		



**MANUELL VIKPORT  
UTÅTGÅENDE  
MOT ANSLAG**

Datum	Vy	
2009-12-21		
Rev.datum	Revision	Skala
2010-09-15	B	1:50
Ritningsnummer		
201-500003		