


ANMÄRKNING

Vy ses från uppsättningsidan.
OBS! Karm runt om måste liva!

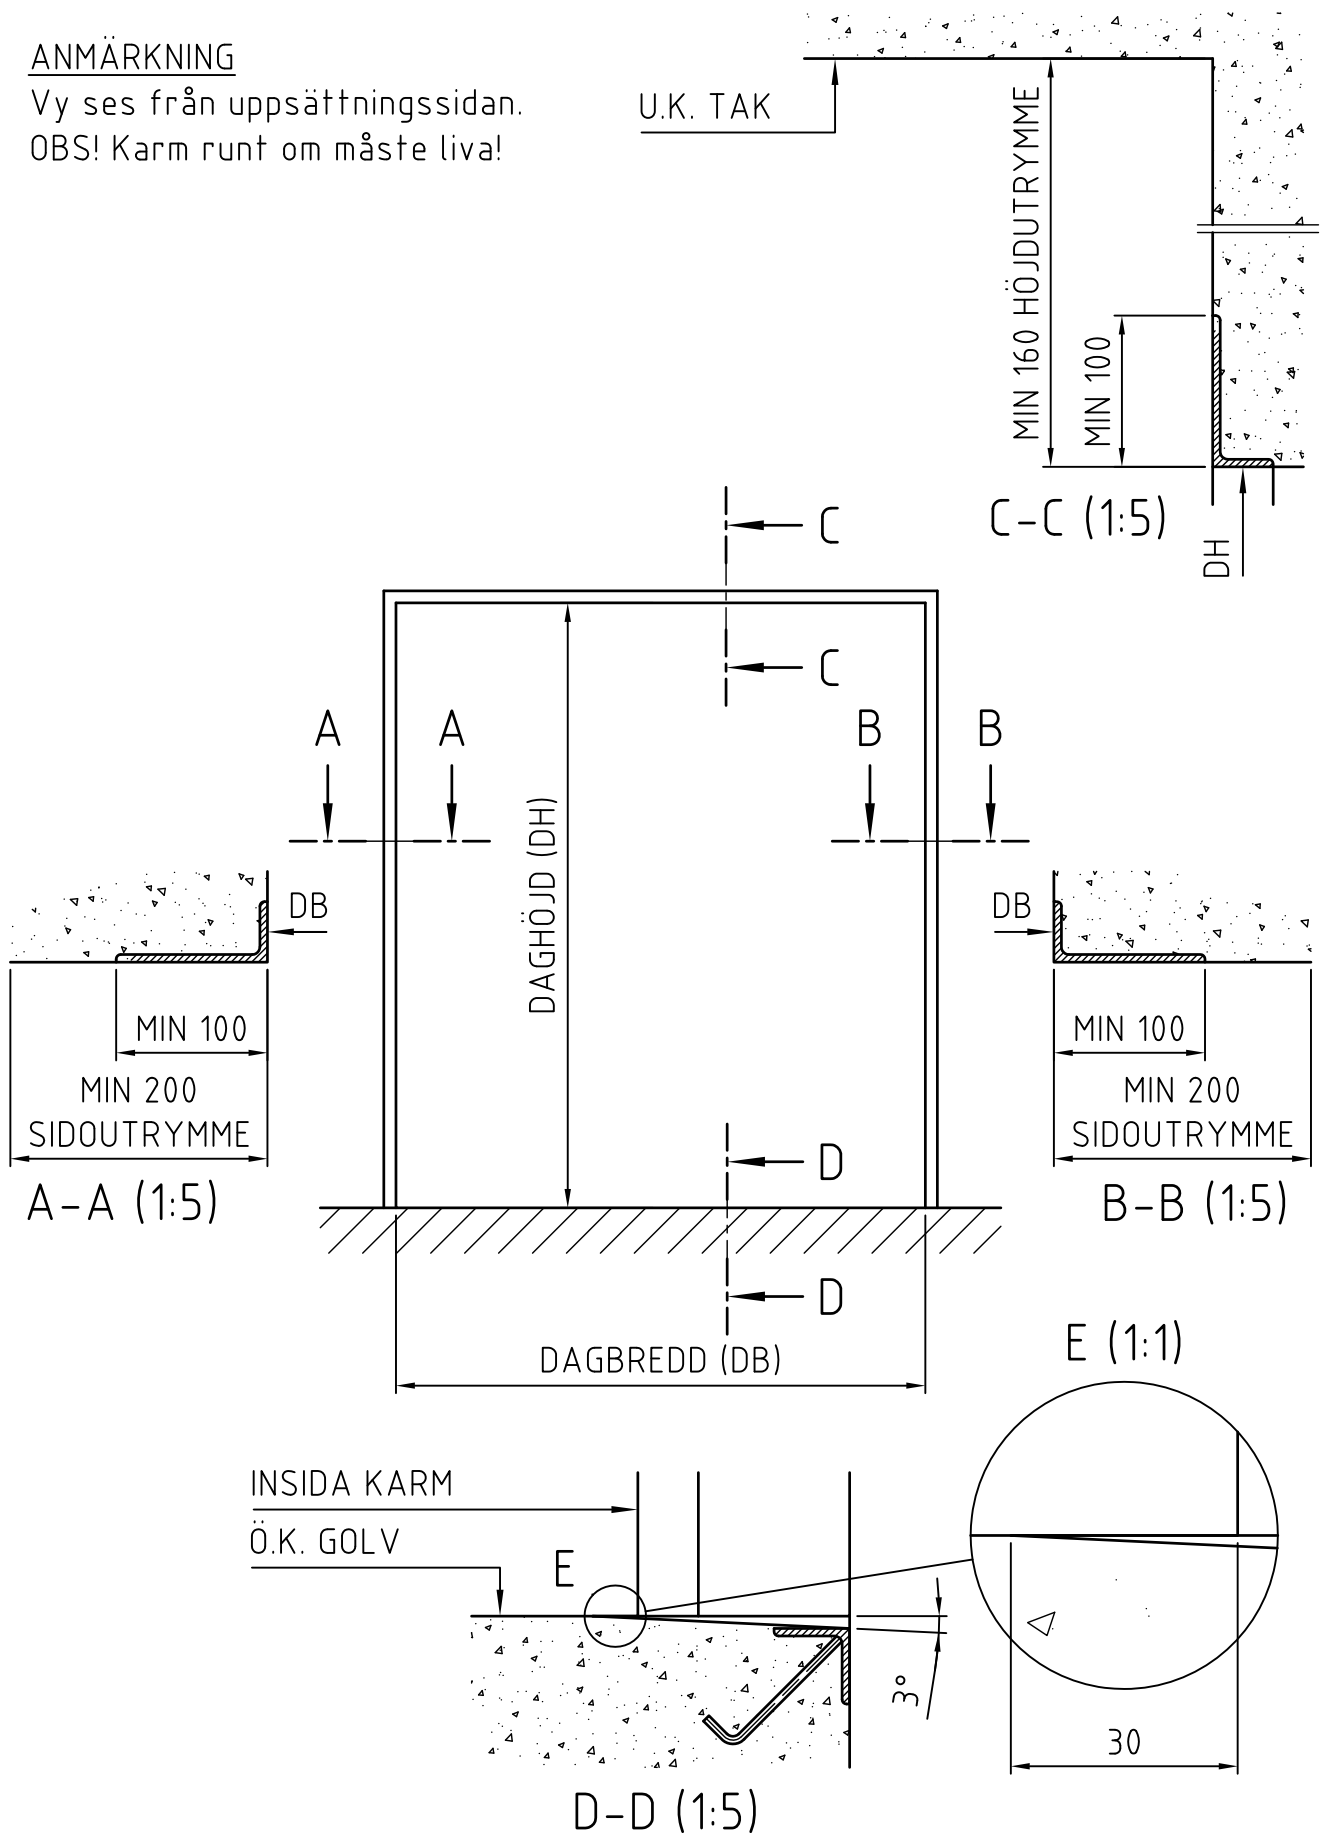

This document is our property and must not without our permission in writing be altered, copied, used for manufacturing or communicated to any other person or company.

Konst.	Ritad	Kontroll.	Godkänd
TB	MJN		



**MANUELL VIKPORT
INÅTGÅENDE
MED SLÄPLIST**

Datum	Vy	
2009-12-21		
Rev.datum	Revision	Skala
2010-09-15	B	1:50
Ritningsnummer		
201-500005		