


ANMÄRKNING

Vy ses från insidan.
 Vid motordrift krävs 300mm
 fritt utrymme på en sida.
 OBS! Karm runt om måste liva!

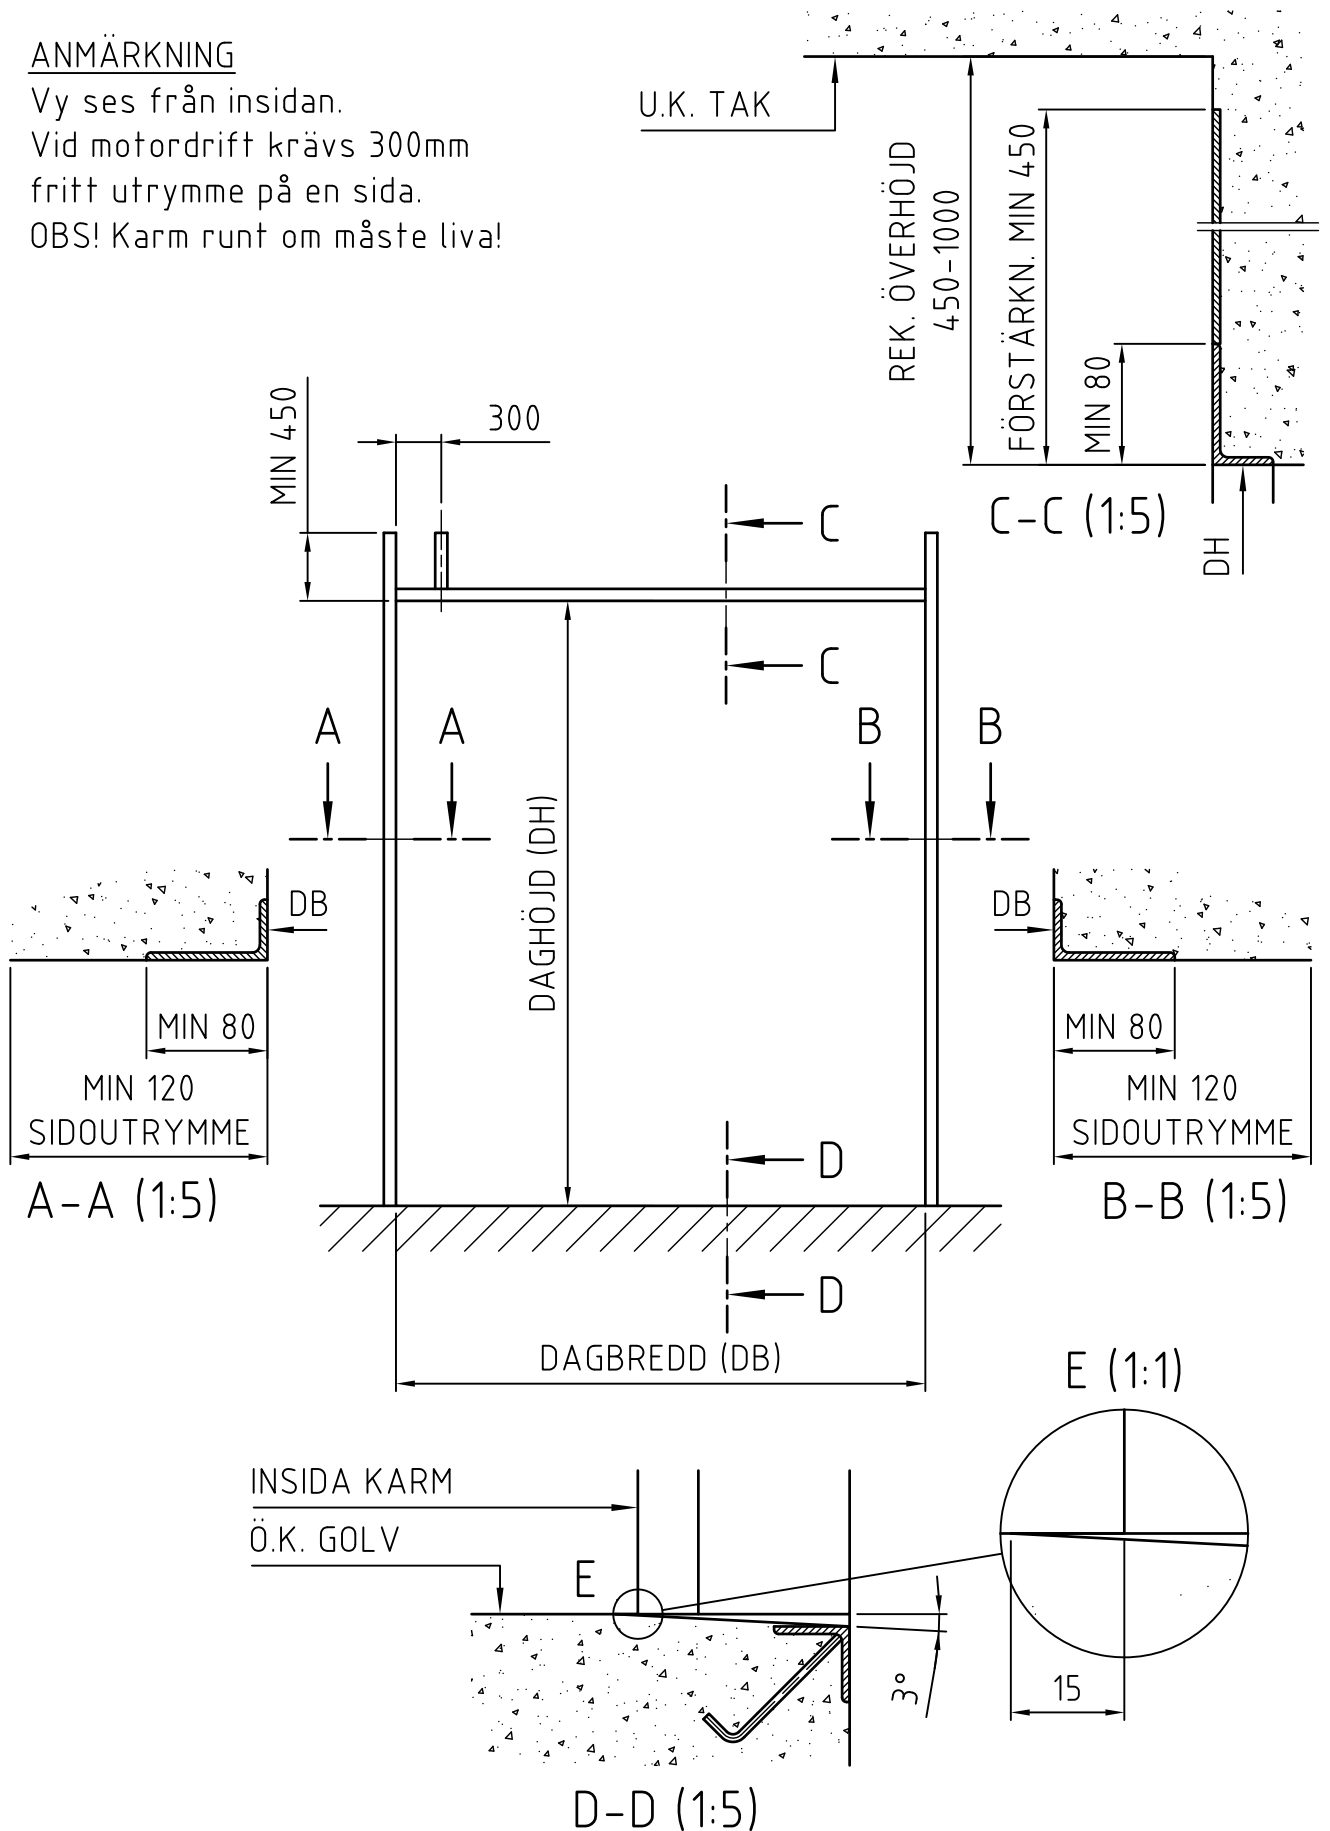

This document is our property and must not without our permission in writing be altered, copied, used for manufacturing or communicated to any other person or company.

Konst.	Ritad	Kontroll.	Godkänd
TB	MJN		



TAKSKJUTPORT
NORMALLYFT MONT.
BAL. 1st FJÄDER

Datum	Vy	
2009-12-21		
Rev.datum	Revision	Skala
2009-12-21	A	1:50
Ritningsnummer		
201-500013		